



1269

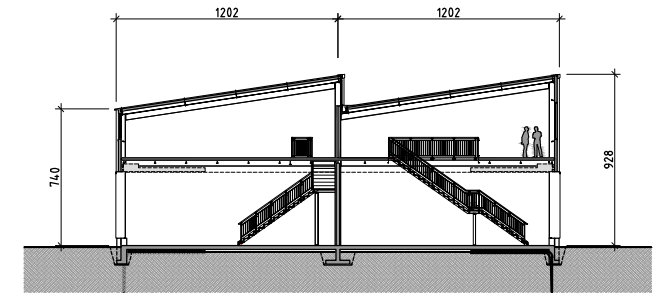


COUPE TRANSVERSALE

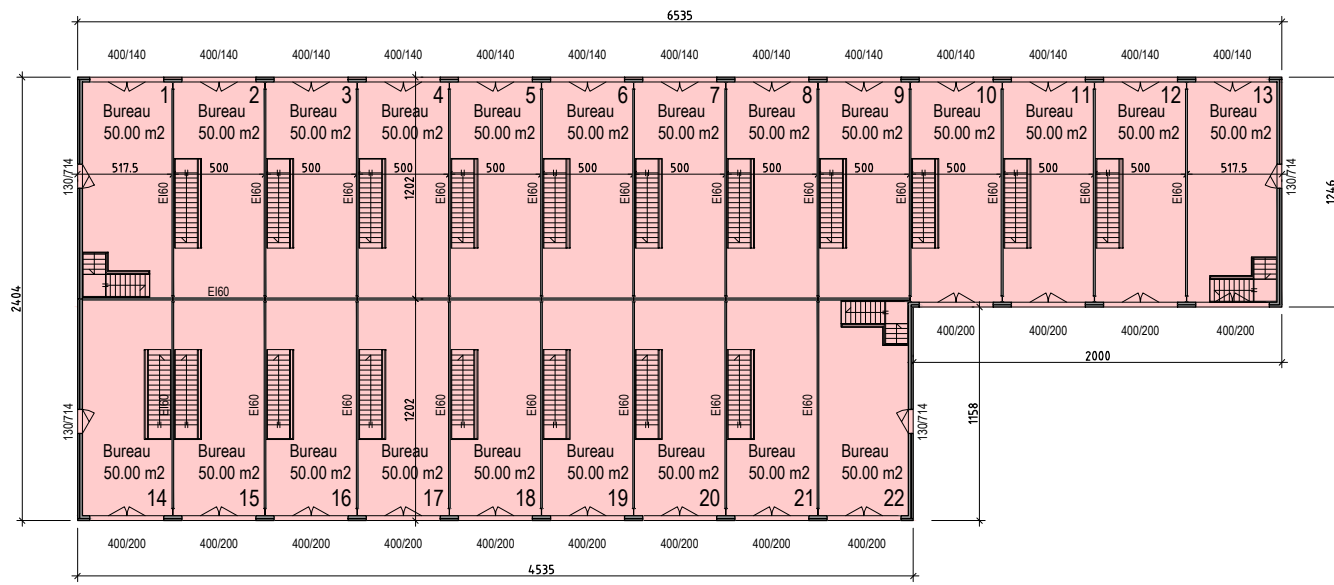

PLAN DE L'ETAGE

- Surface bâtie
- Surface bâtie zones communes
- Zone goudronnée avec places de parc
- Zone de verdure (min. 25%)

Echelle 1 : 200

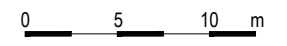

CREATION D'UNE HALLE MODULABLE AVEC PANNEAUX PHOTOVOLTAIQUES EN TOITURE ET PLACES DE PARC EXTERIEURES.



COMMUNE DE : 1860 Aigle VD
 ADRESSE: Rue des Marais n° 19
 PARCELLE N°: 1279 b
 PROPRIETE DE: SOLUFONDS SA

IMPLANTATION, REZ-DE-CHAUSSEE, ETAGE ET COUPES 28.03.2014

STREETBOX SA - CASE POSTALE 125 - 1763 GRANGES-PACCOT
 tél.: 026 460 72 40 - fax.: 026 460 70 31 - INFO@STREETBOX.COM